


דגם B7 | דירת 3 חד' |

בניין 3 כניסה ב' | קומה 6 | דירה מס' 68

שטח דירה 72.67 מ"ר

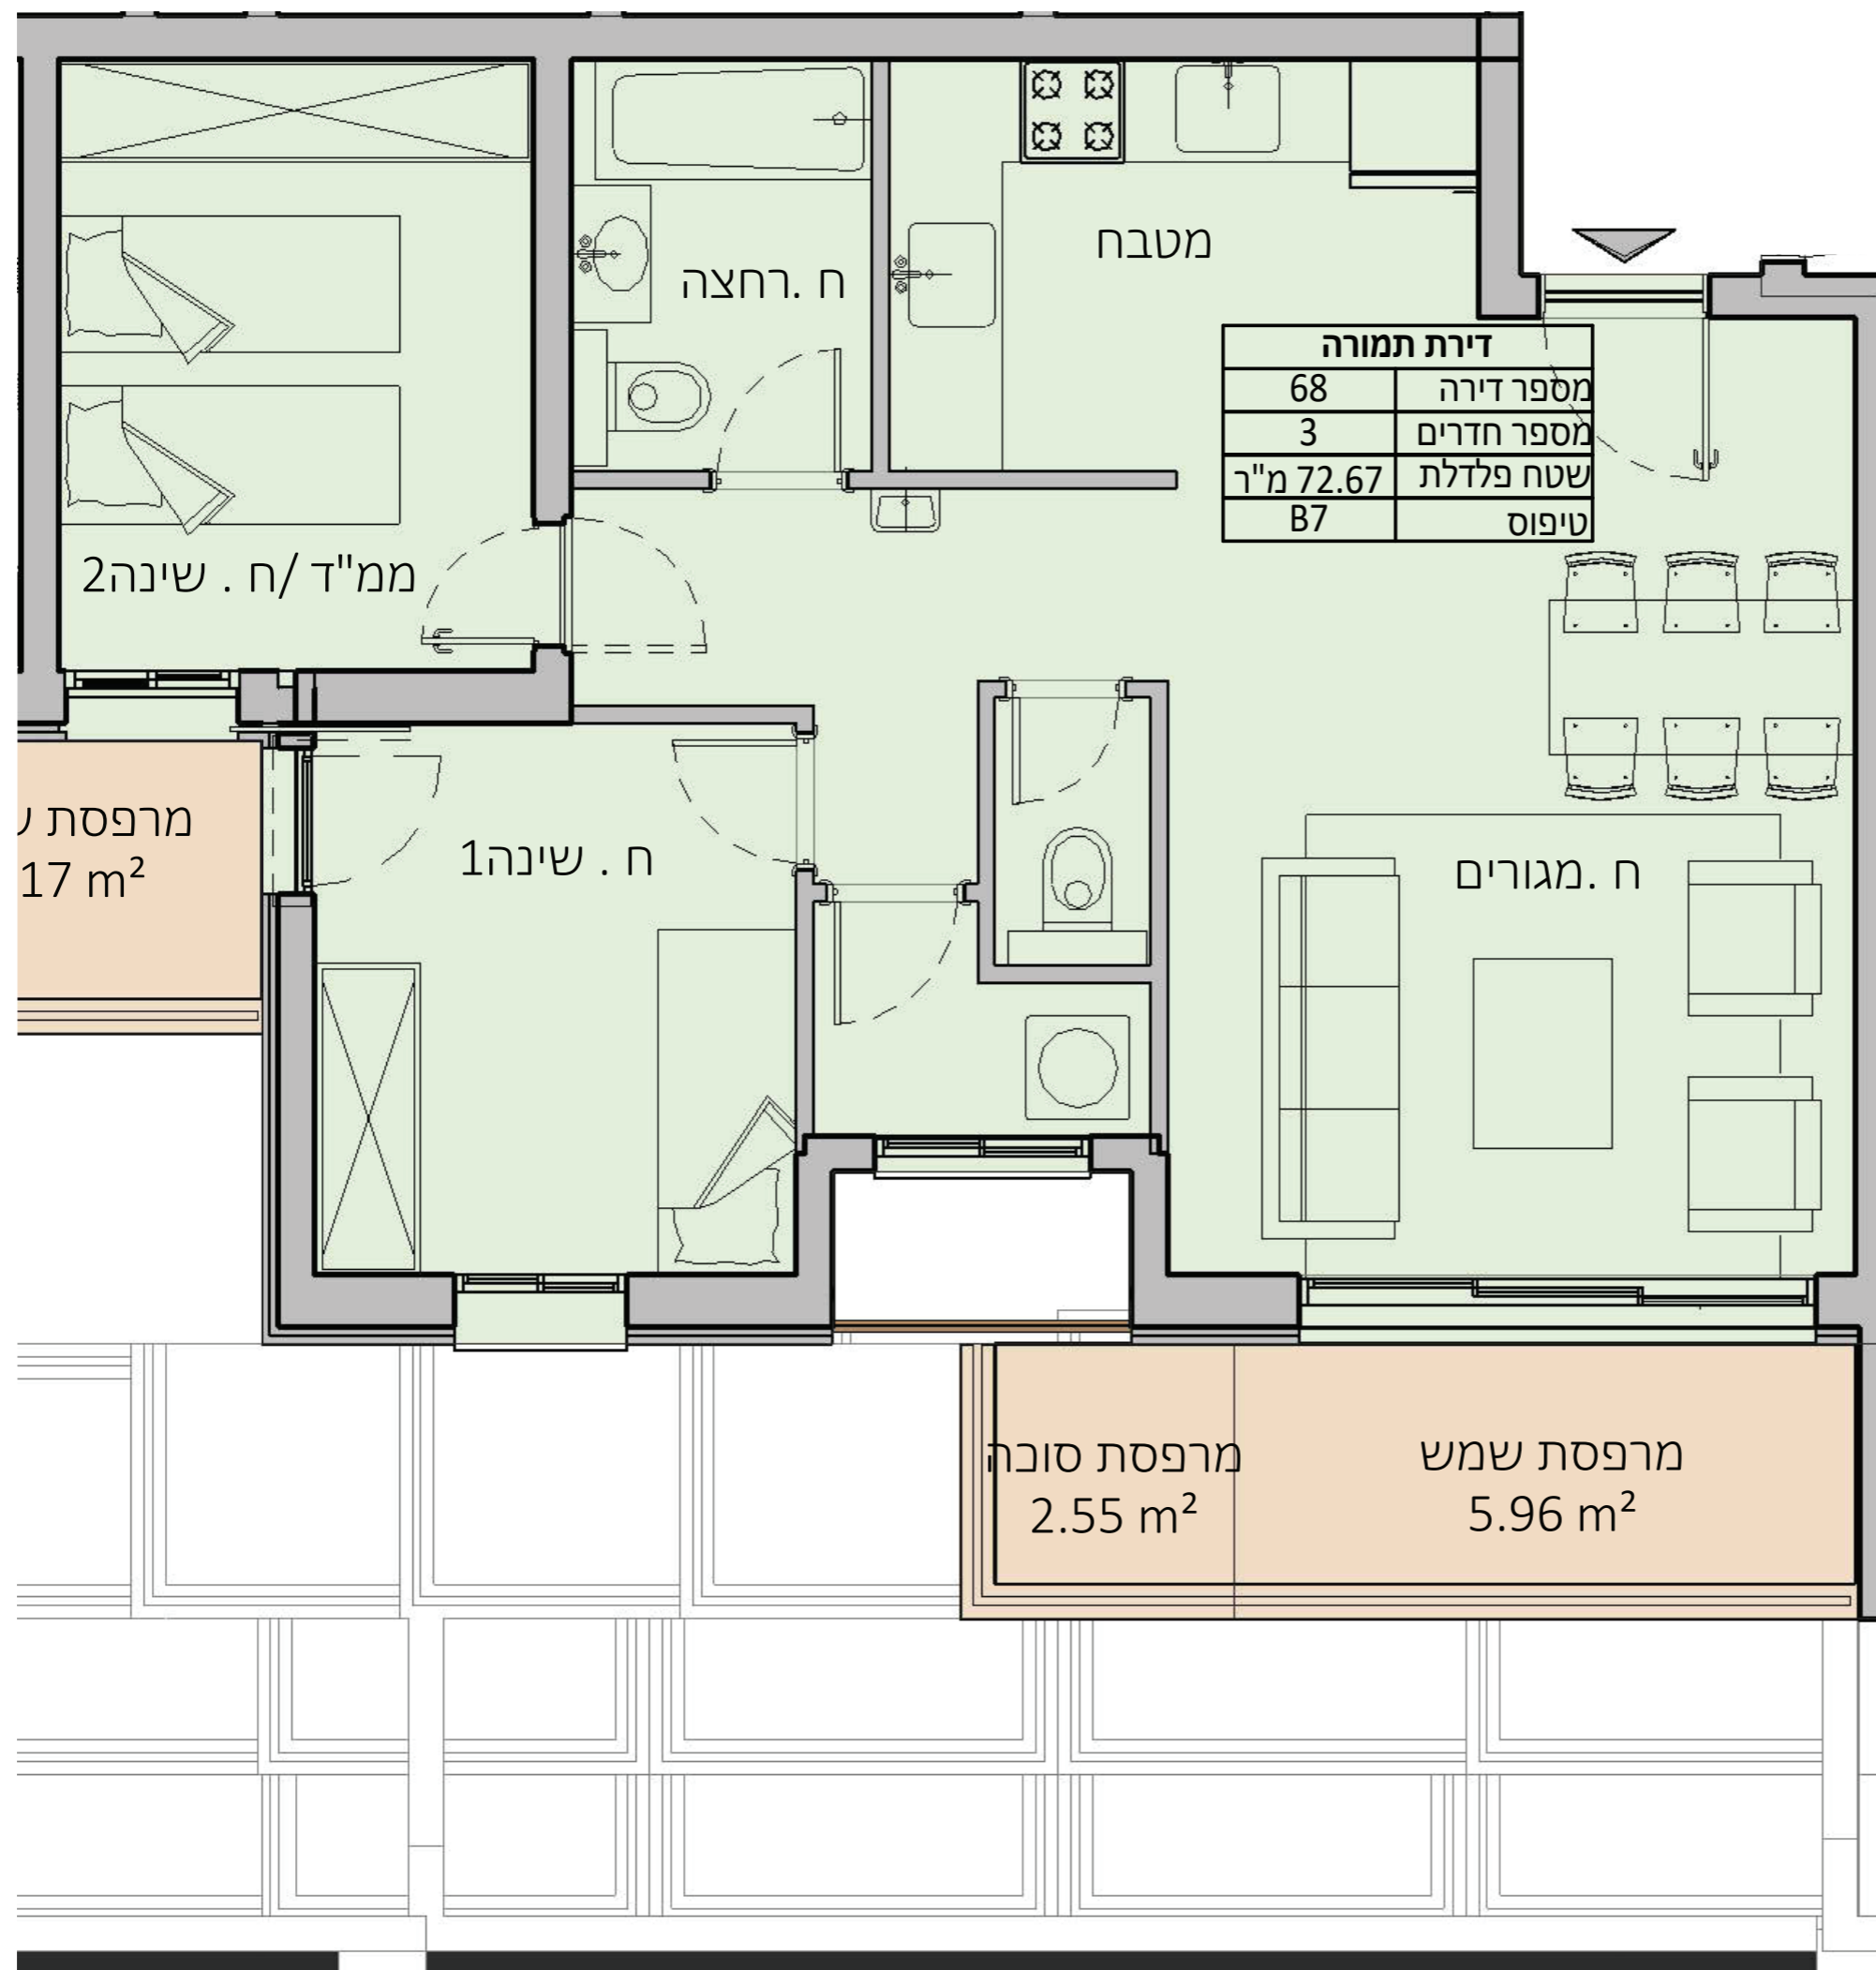

- סה"כ שטחי מרפסות: 12.67 מ"ר
- שטח מרפסת 1: 8.51 מ"ר
- מתוכה מרפסת מקורה: 5.96 מ"ר
- מתוכה מרפסת סוכה: 2.55 מ"ר
- שטח מרפסת 2: 4.17 מ"ר
- מתוכה מרפסת מקורה: 4.17 מ"ר
- מתוכה מרפסת סוכה: 0 מ"ר

כיווני אוויר: דרום

כיוון נוף: שמורת פרחי הבר

מחיר דירה 2,449,155 ש"ח כולל מע"מ

