


תכנית העמדה

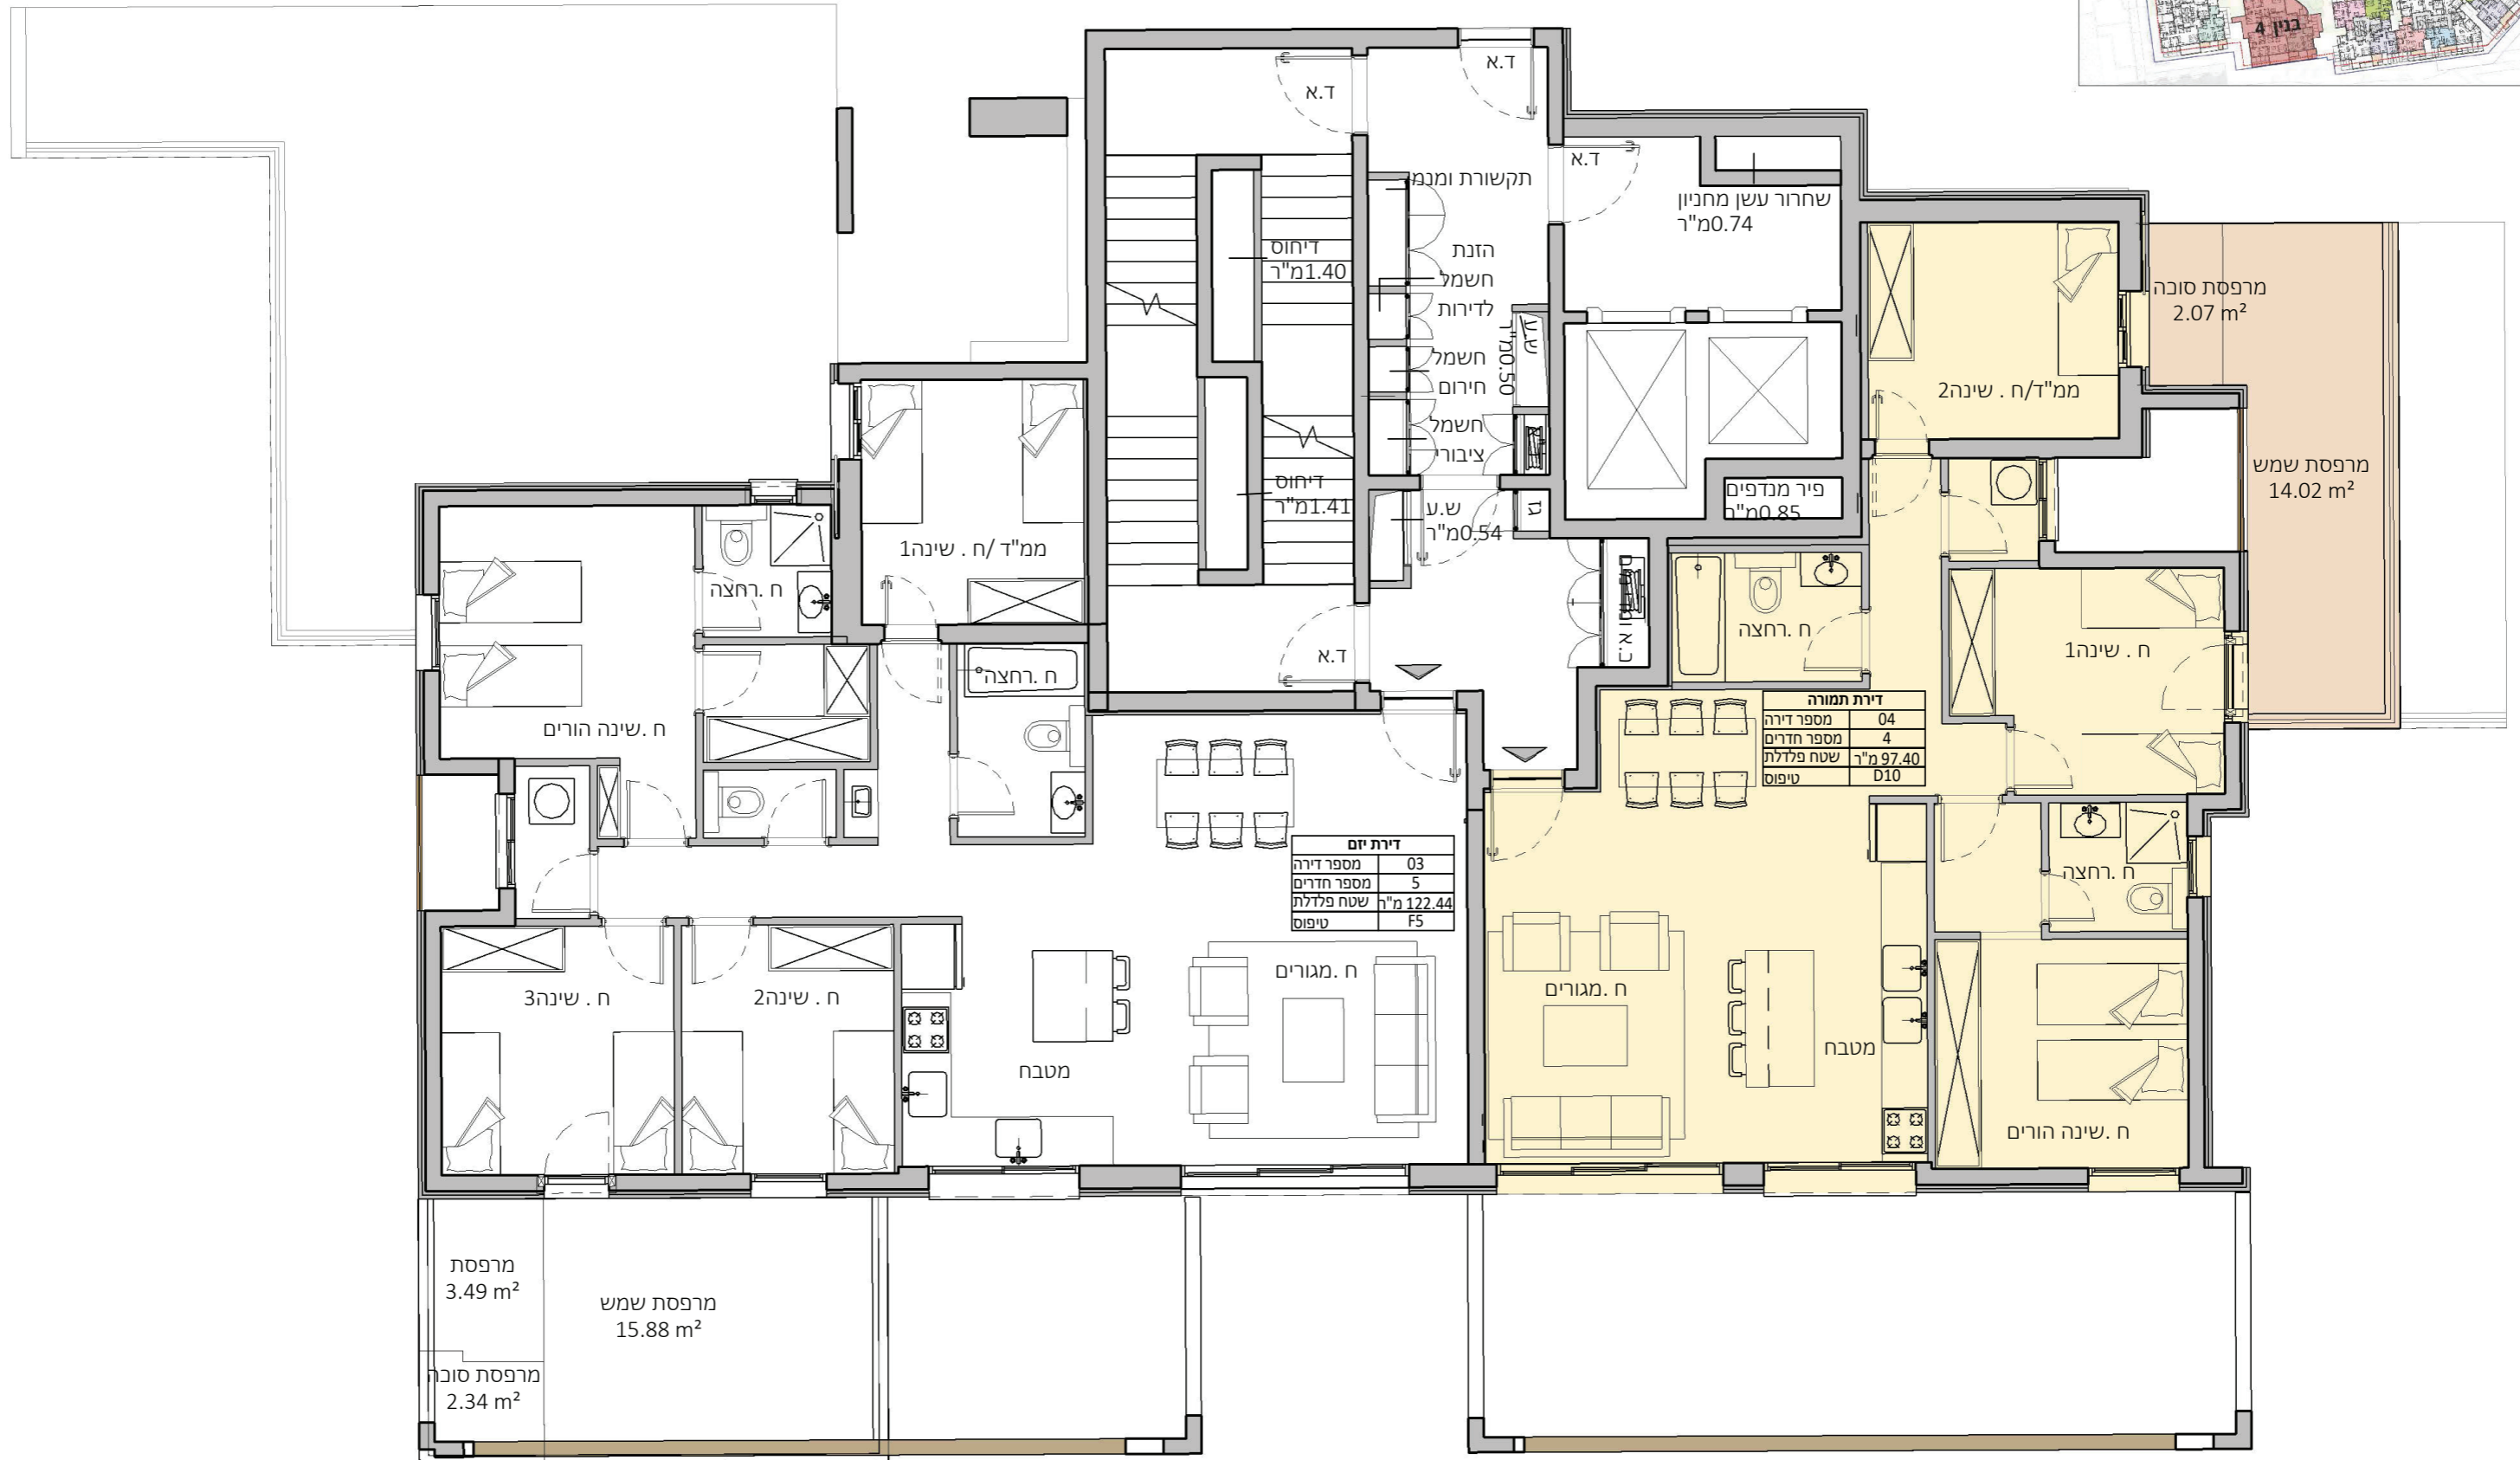

דירת יזם	
מספר דירה	03
מספר חדרים	5
שטח פלדה	122.44 מ"ר
טיפוס	F5

דירת תמורה	
מספר דירה	04
מספר חדרים	4
שטח פלדה	97.40 מ"ר
טיפוס	D10