


תכנית העמדה

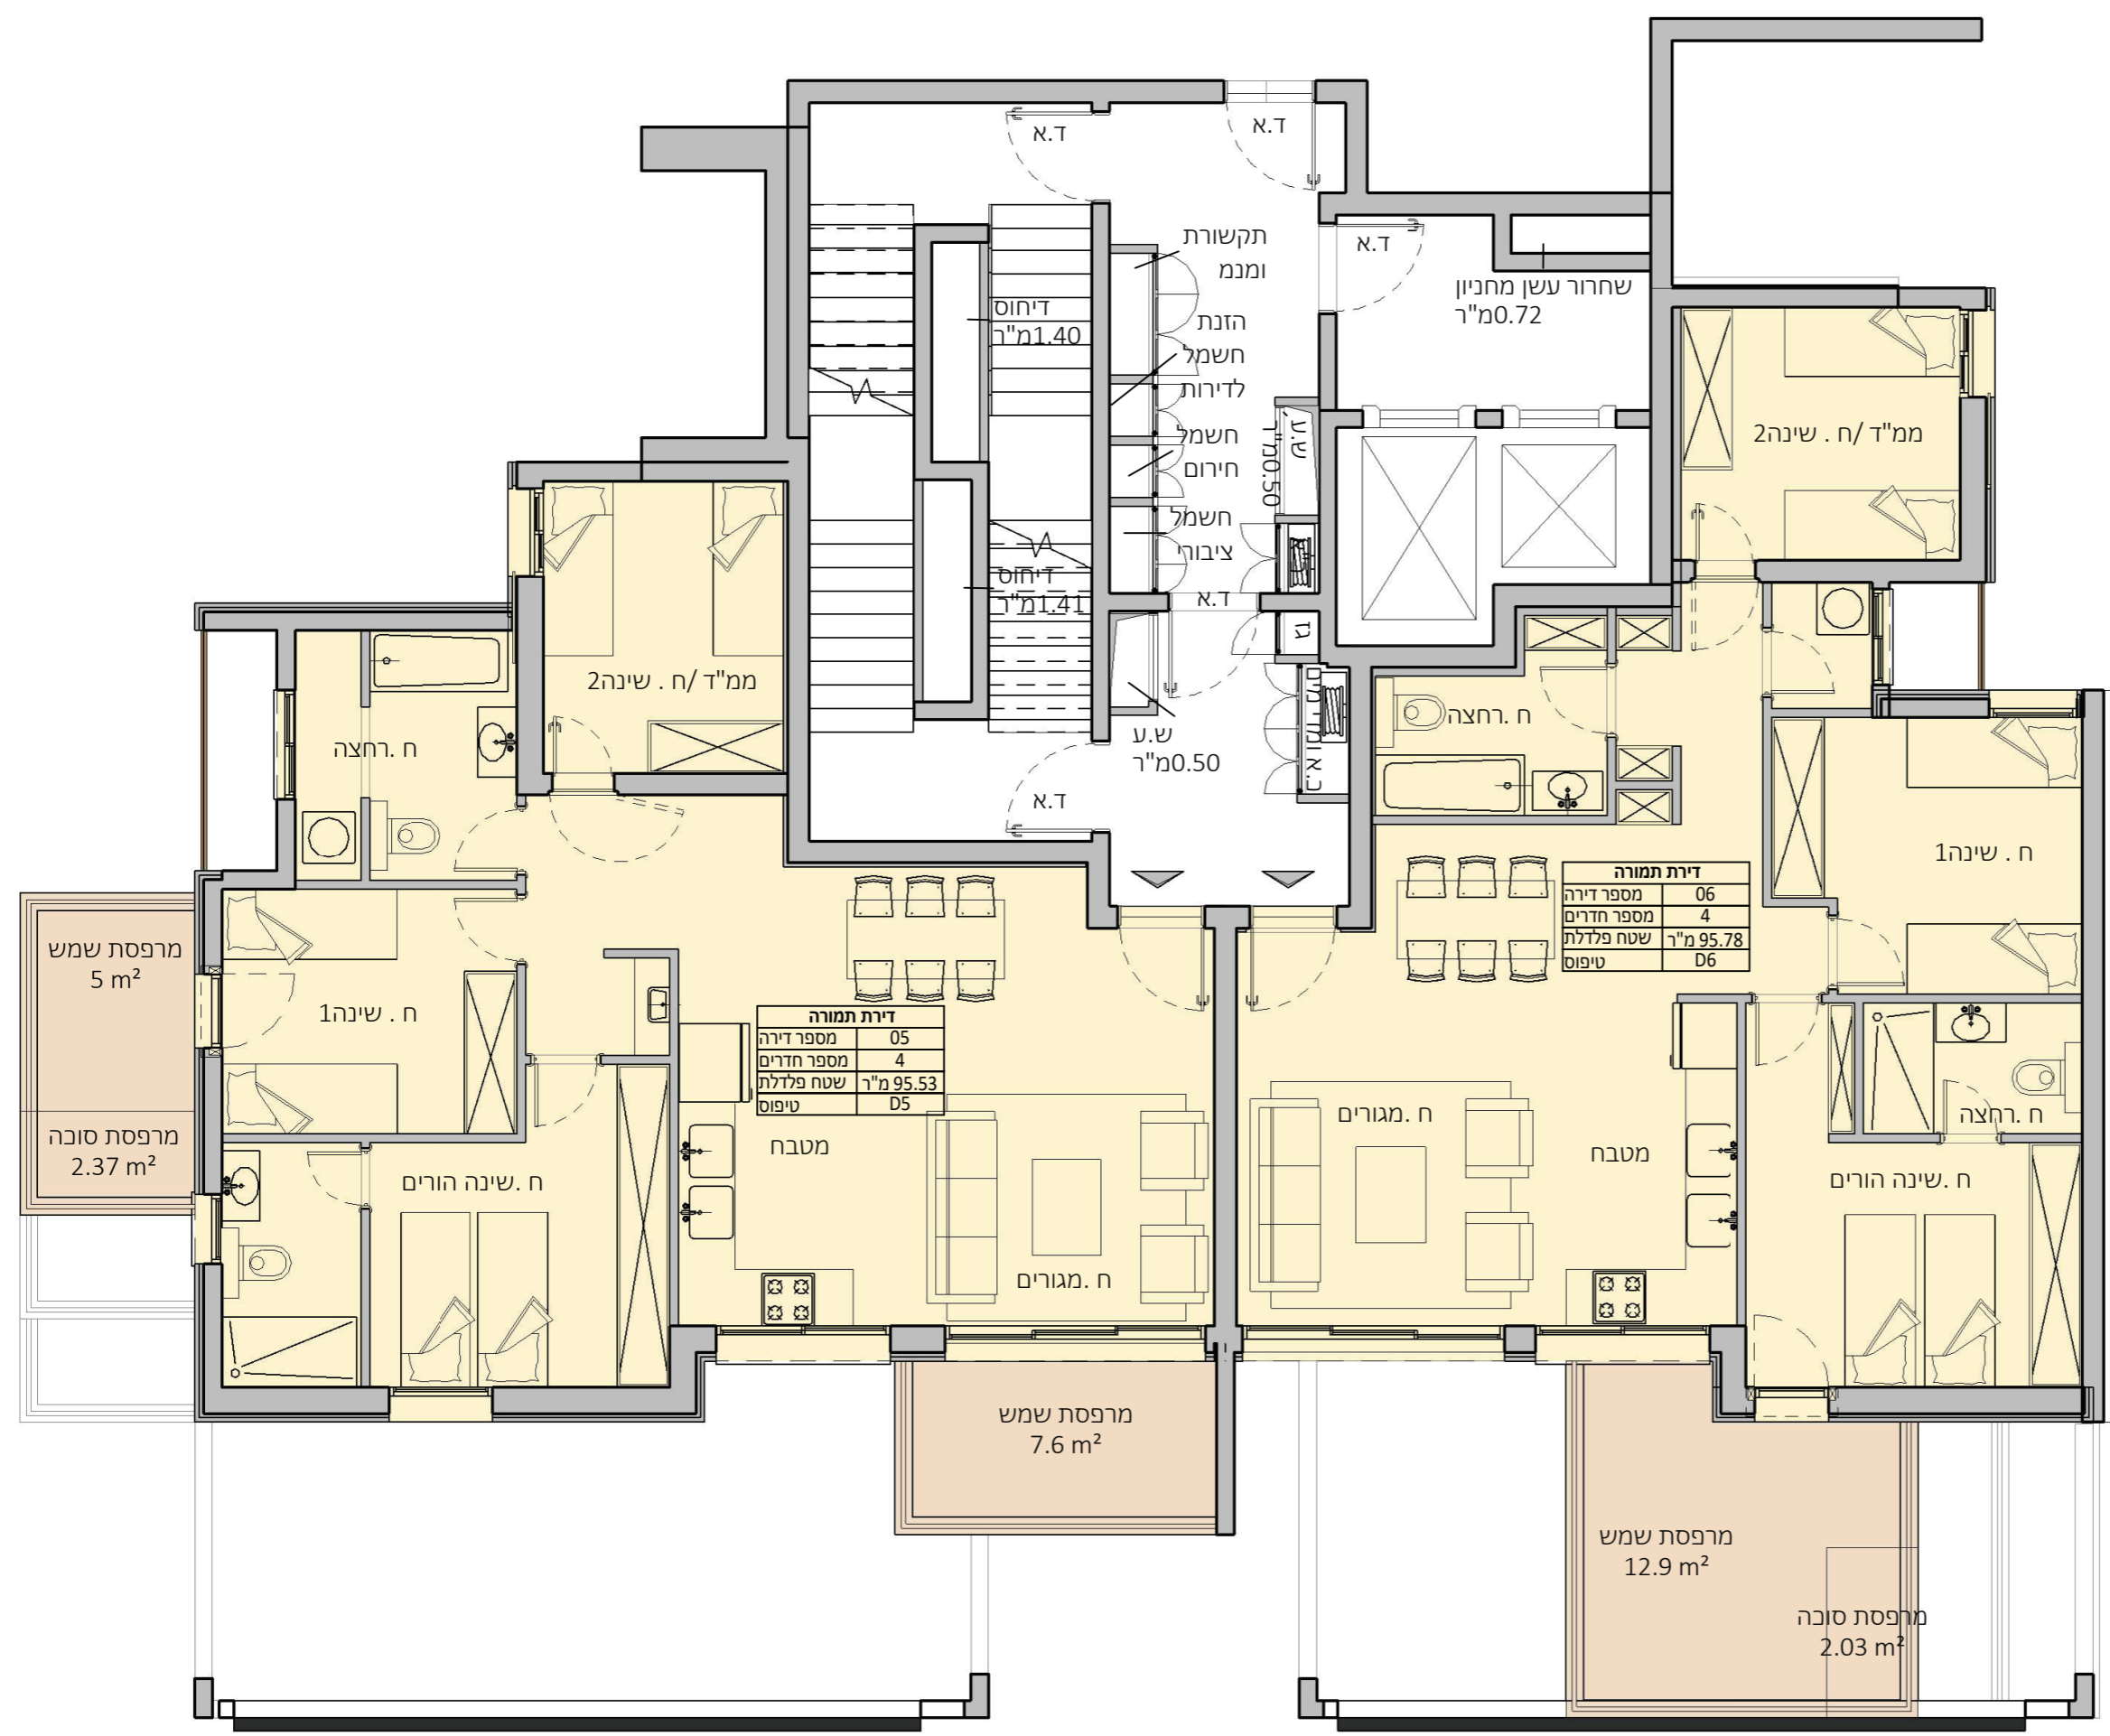

דירת תמורה	
מספר דירה	06
מספר חדרים	4
שטח פלדלת	95.78 מ"ר
טיפוס	D6

דירת תמורה	
מספר דירה	05
מספר חדרים	4
שטח פלדלת	95.53 מ"ר
טיפוס	D5