


בניין 1 כניסה ד' | קומה 1

תכנית העמדה

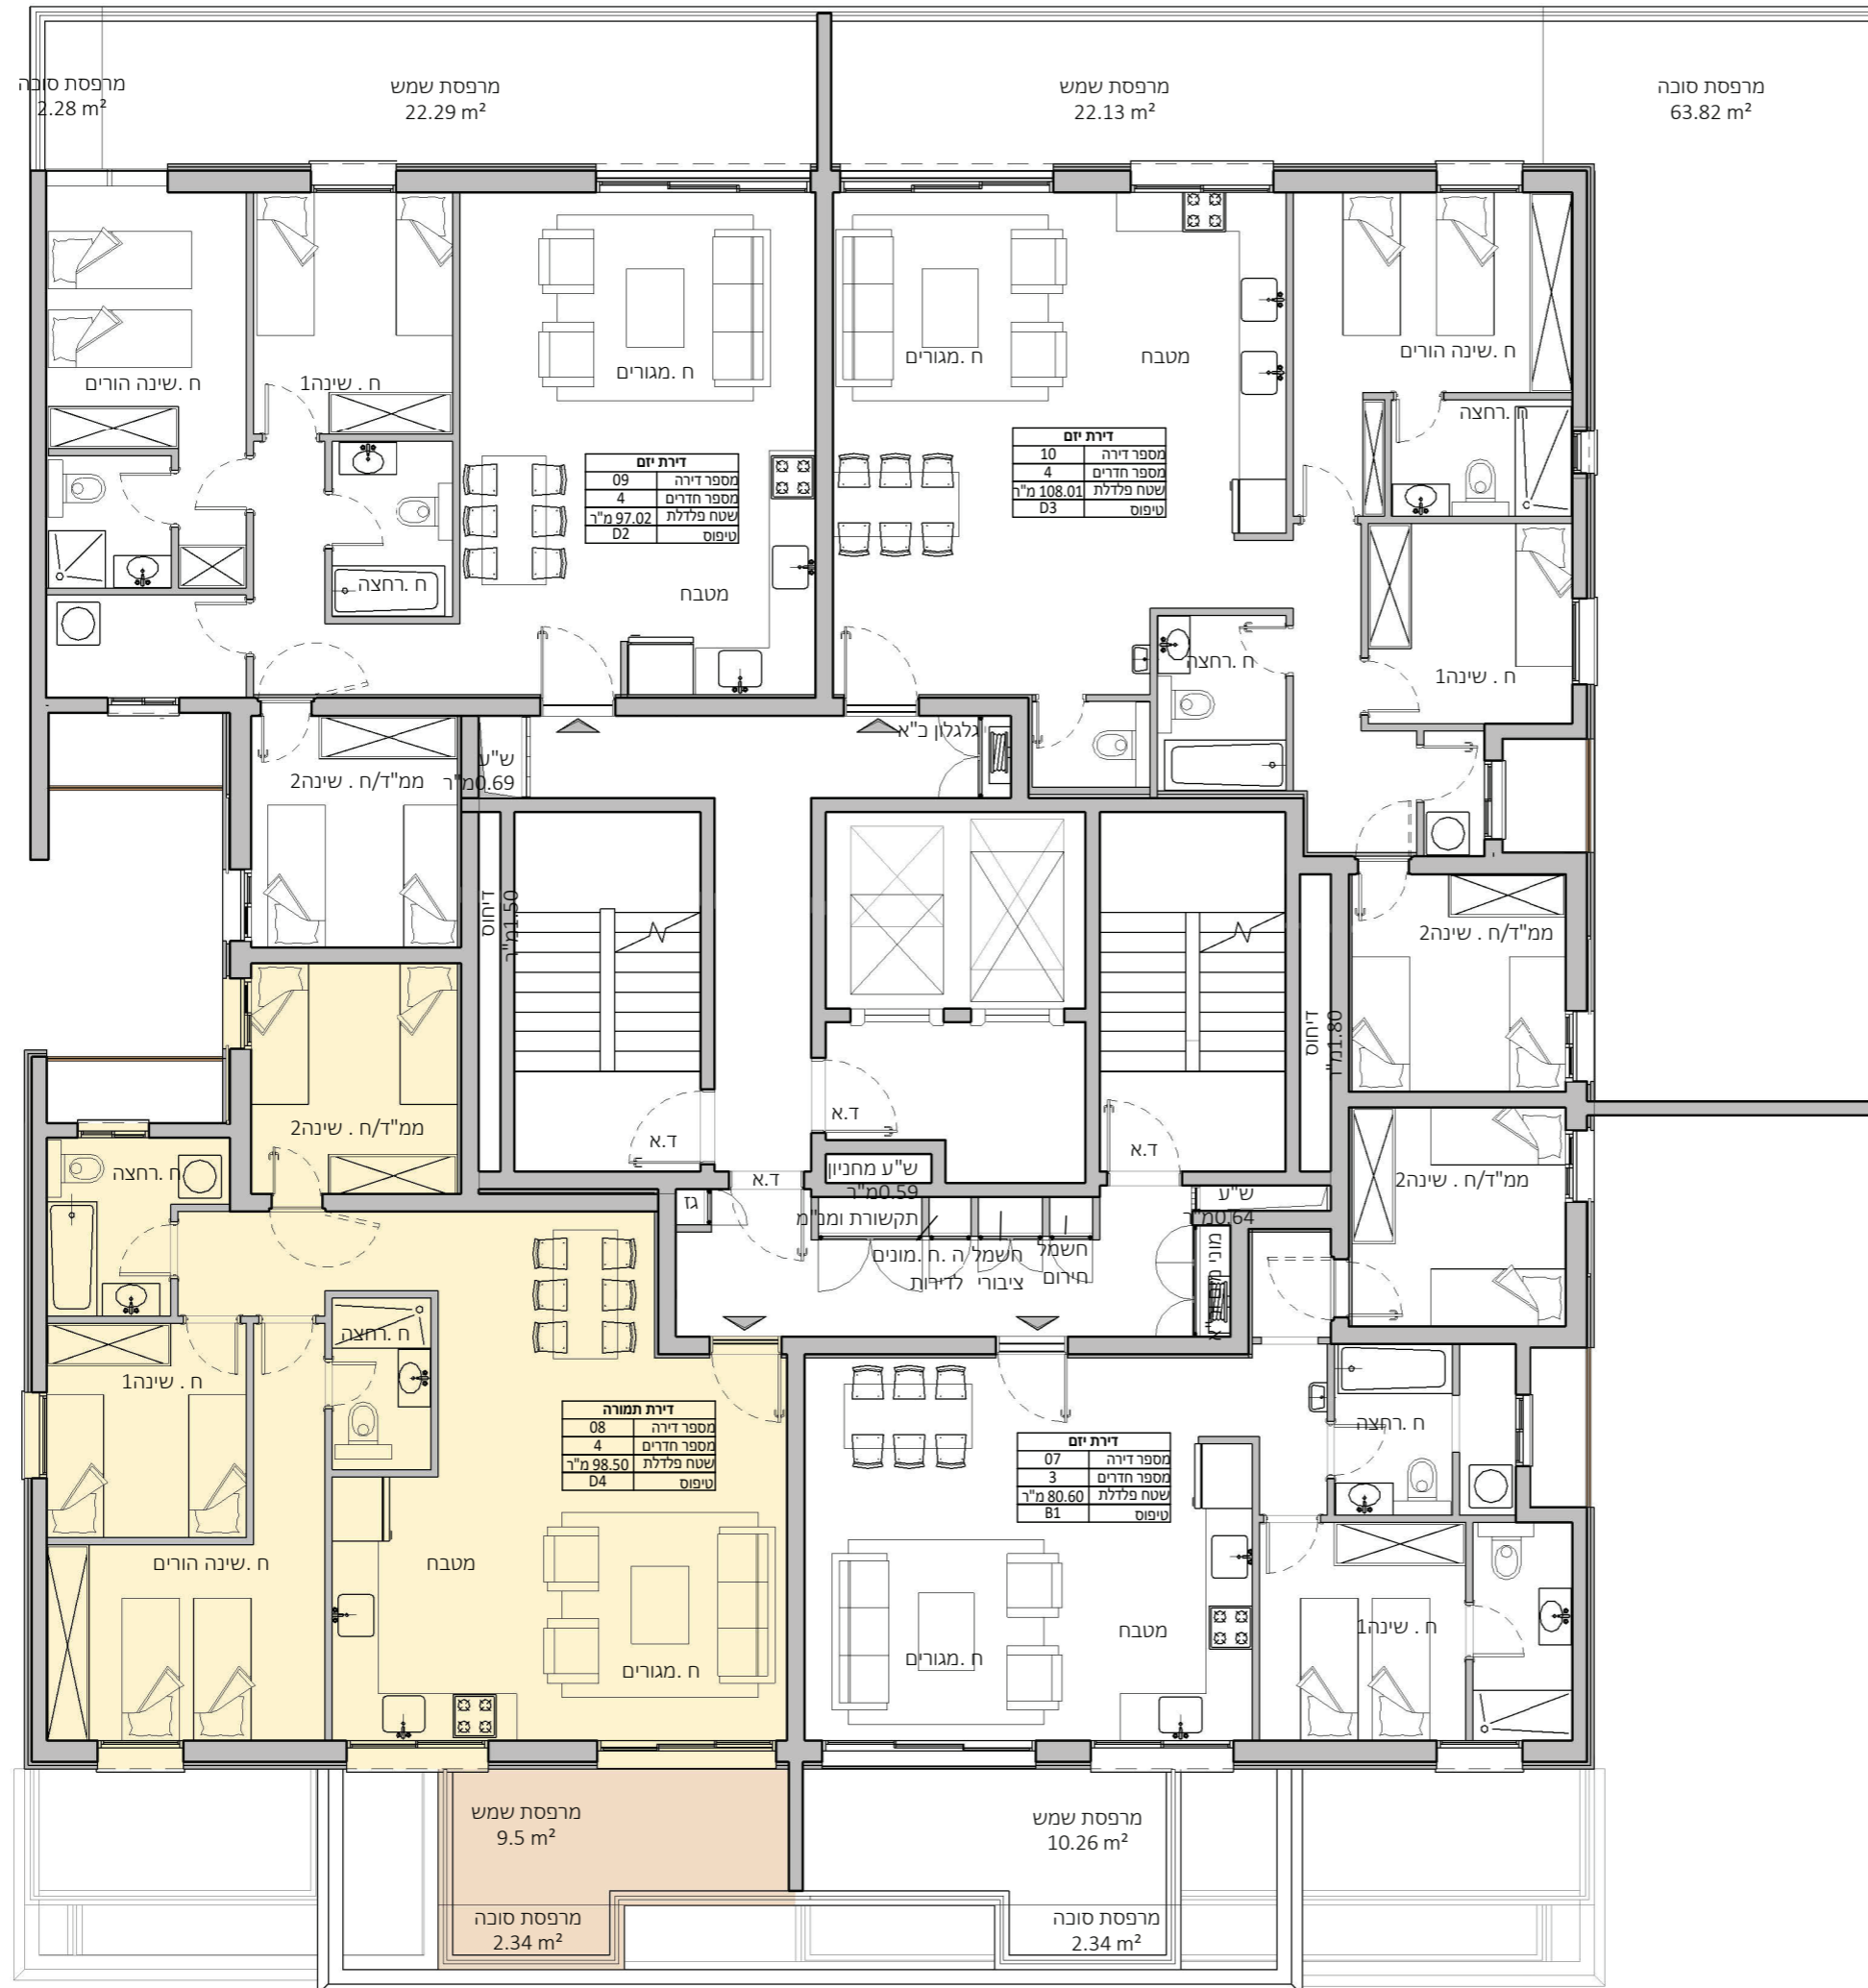

מרפסת שמש  
9.5 m<sup>2</sup>  
מרפסת סוכה  
2.34 m<sup>2</sup>

מרפסת שמש  
10.26 m<sup>2</sup>  
מרפסת סוכה  
2.34 m<sup>2</sup>