


דגם D10 | דירת 4 חד'

בניין 45 | קומה 1 | דירה מס' 26
שטח דירה 96.24 מ"ר

- סה"כ שטחי מרפסות: 16.38 מ"ר
- שטח מרפסת 1: 7.02 מ"ר
- מתוכה מרפסת מקורה: 7.02 מ"ר
- מתוכה מרפסת סוכה: 0 מ"ר
- שטח מרפסת 2: 9.36 מ"ר
- מתוכה מרפסת מקורה: 6.48 מ"ר
- מתוכה מרפסת סוכה: 2.88 מ"ר

כיווני אוויר: דרום, מזרח
כיוון נוף: שמורת פרחי הבר

מחיר דירה 3,446,190 ש"ח כולל מע"מ

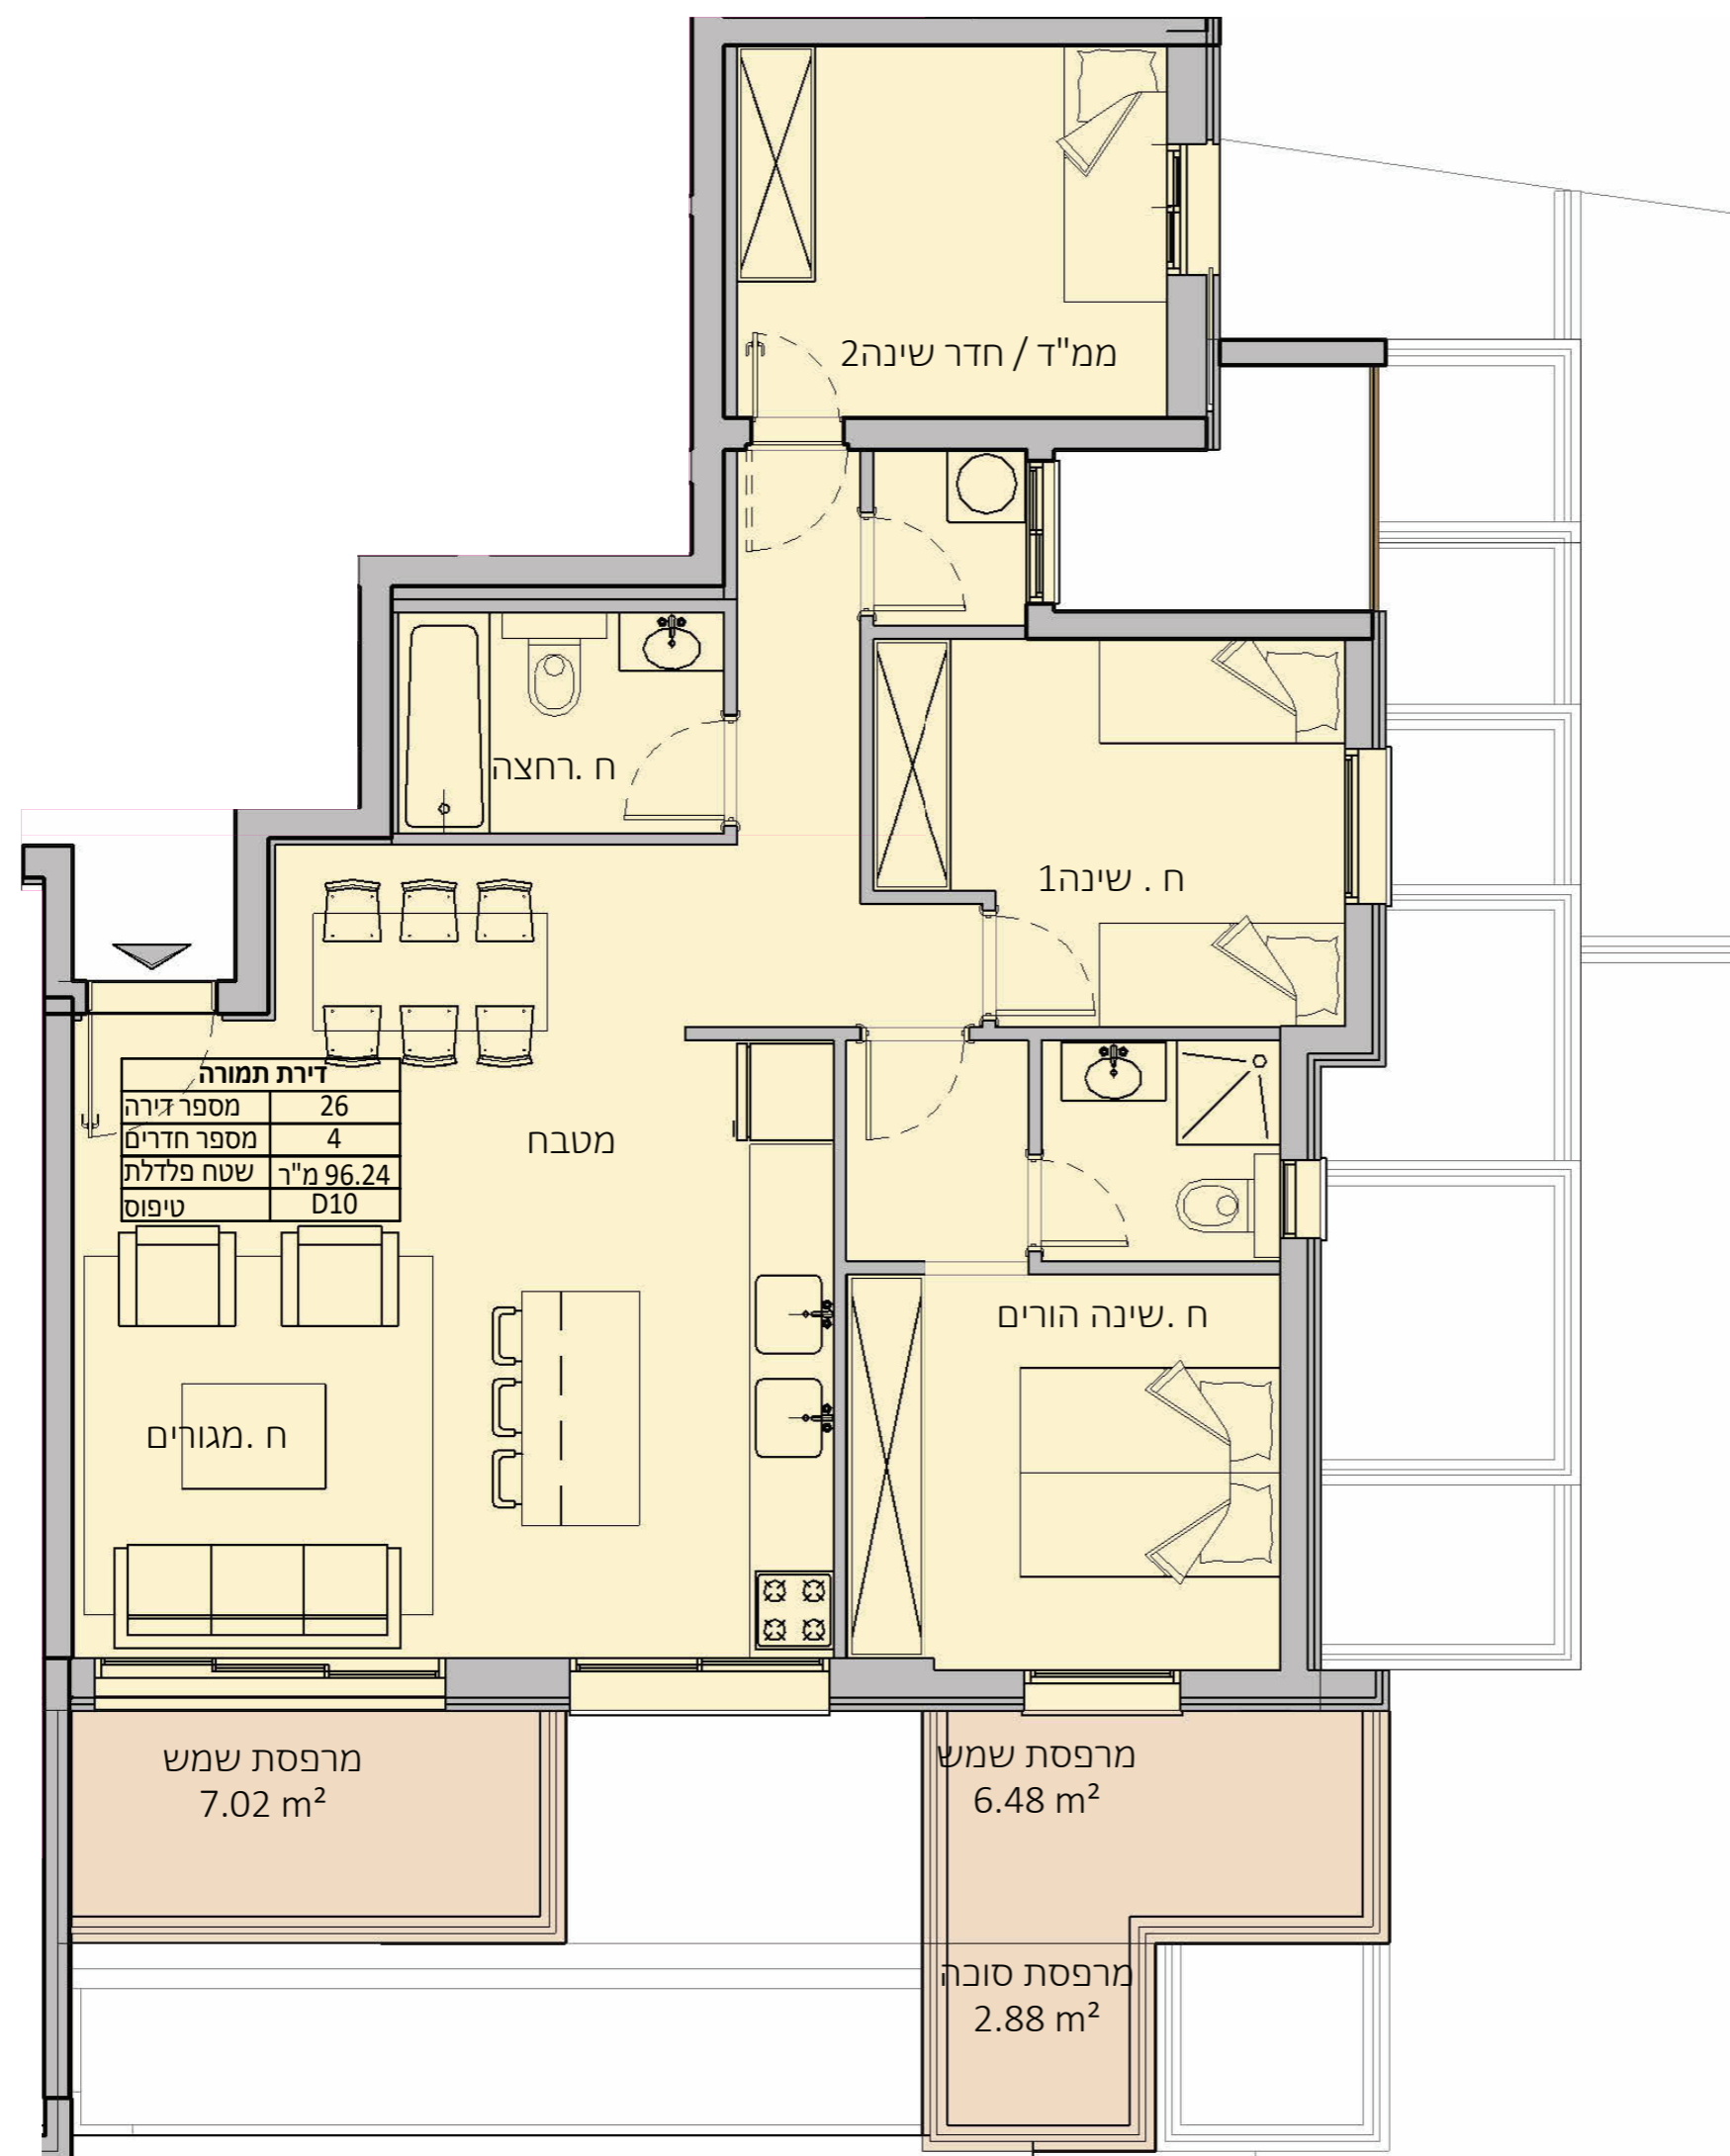

דירת תמורה	
מספר דירה	26
מספר חדרים	4
שטח פלדלת	96.24 מ"ר
טיפוס	D10

