


בניין 2 כניסה א' | קומה 1

תכנית העמדה

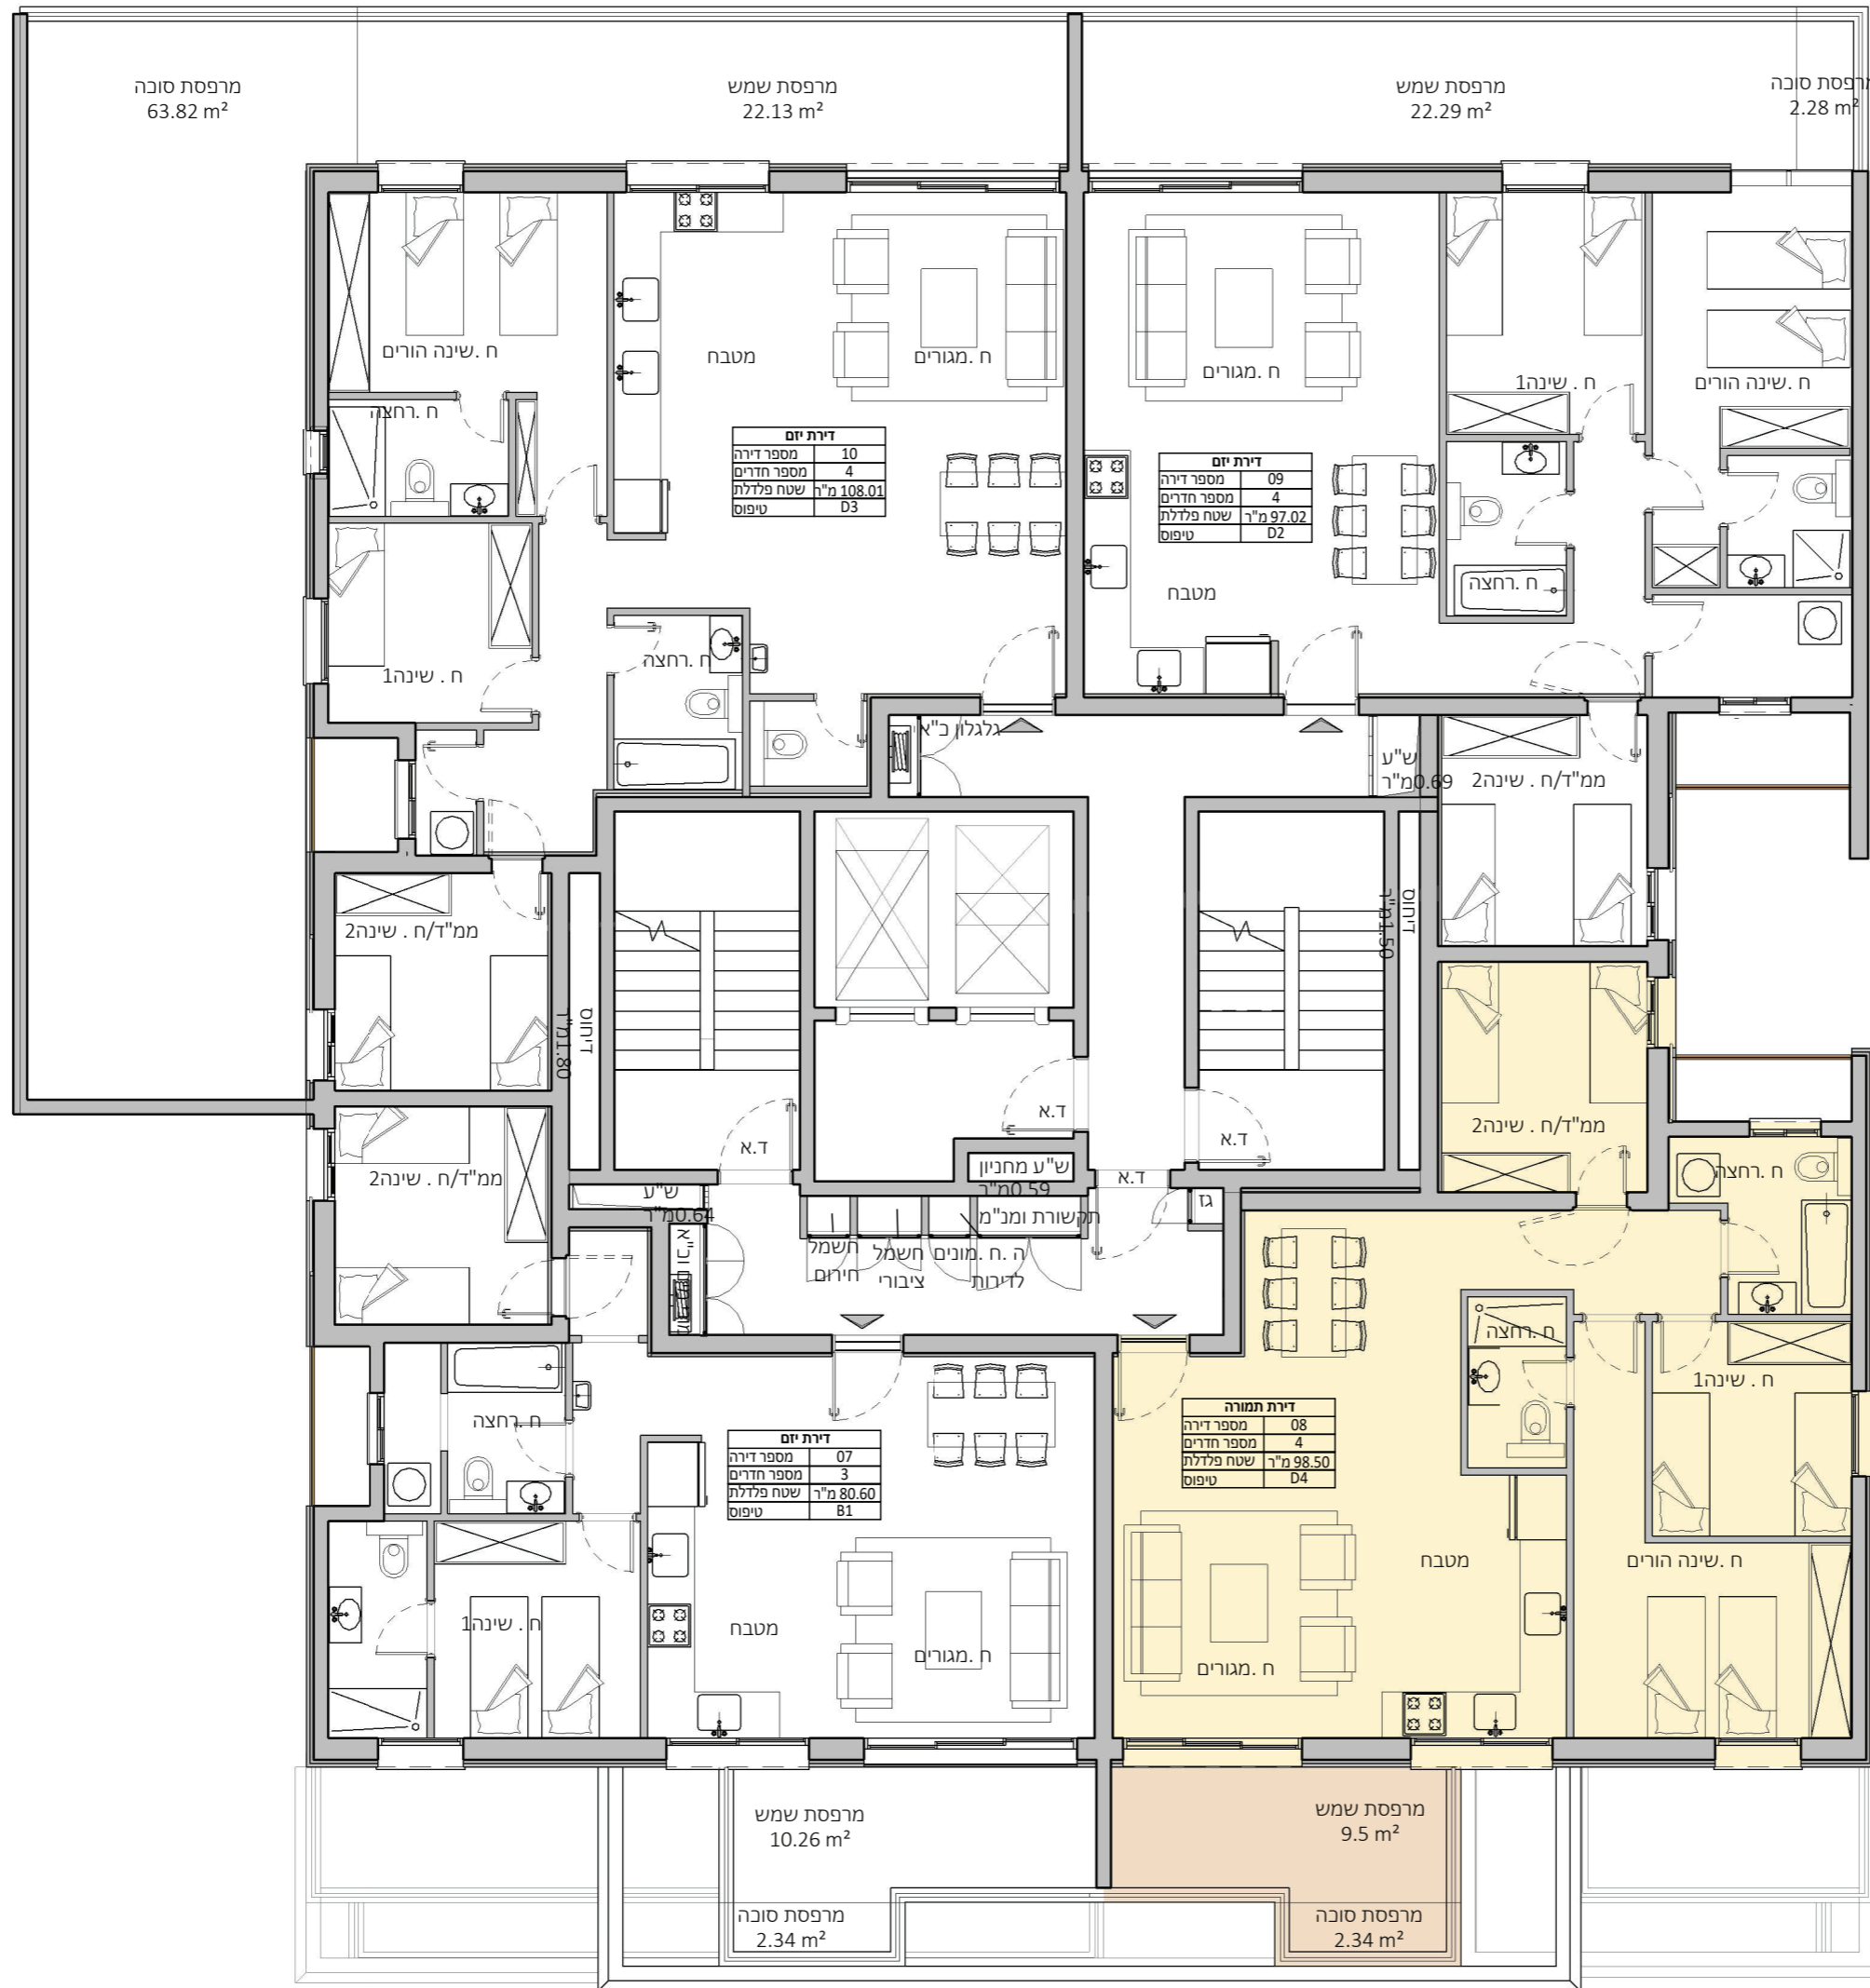

מרפסת שמש
10.26 m²

מרפסת שמש
9.5 m²

מרפסת סוכה
2.34 m²

מרפסת סוכה
2.34 m²