


תכנית העמדה

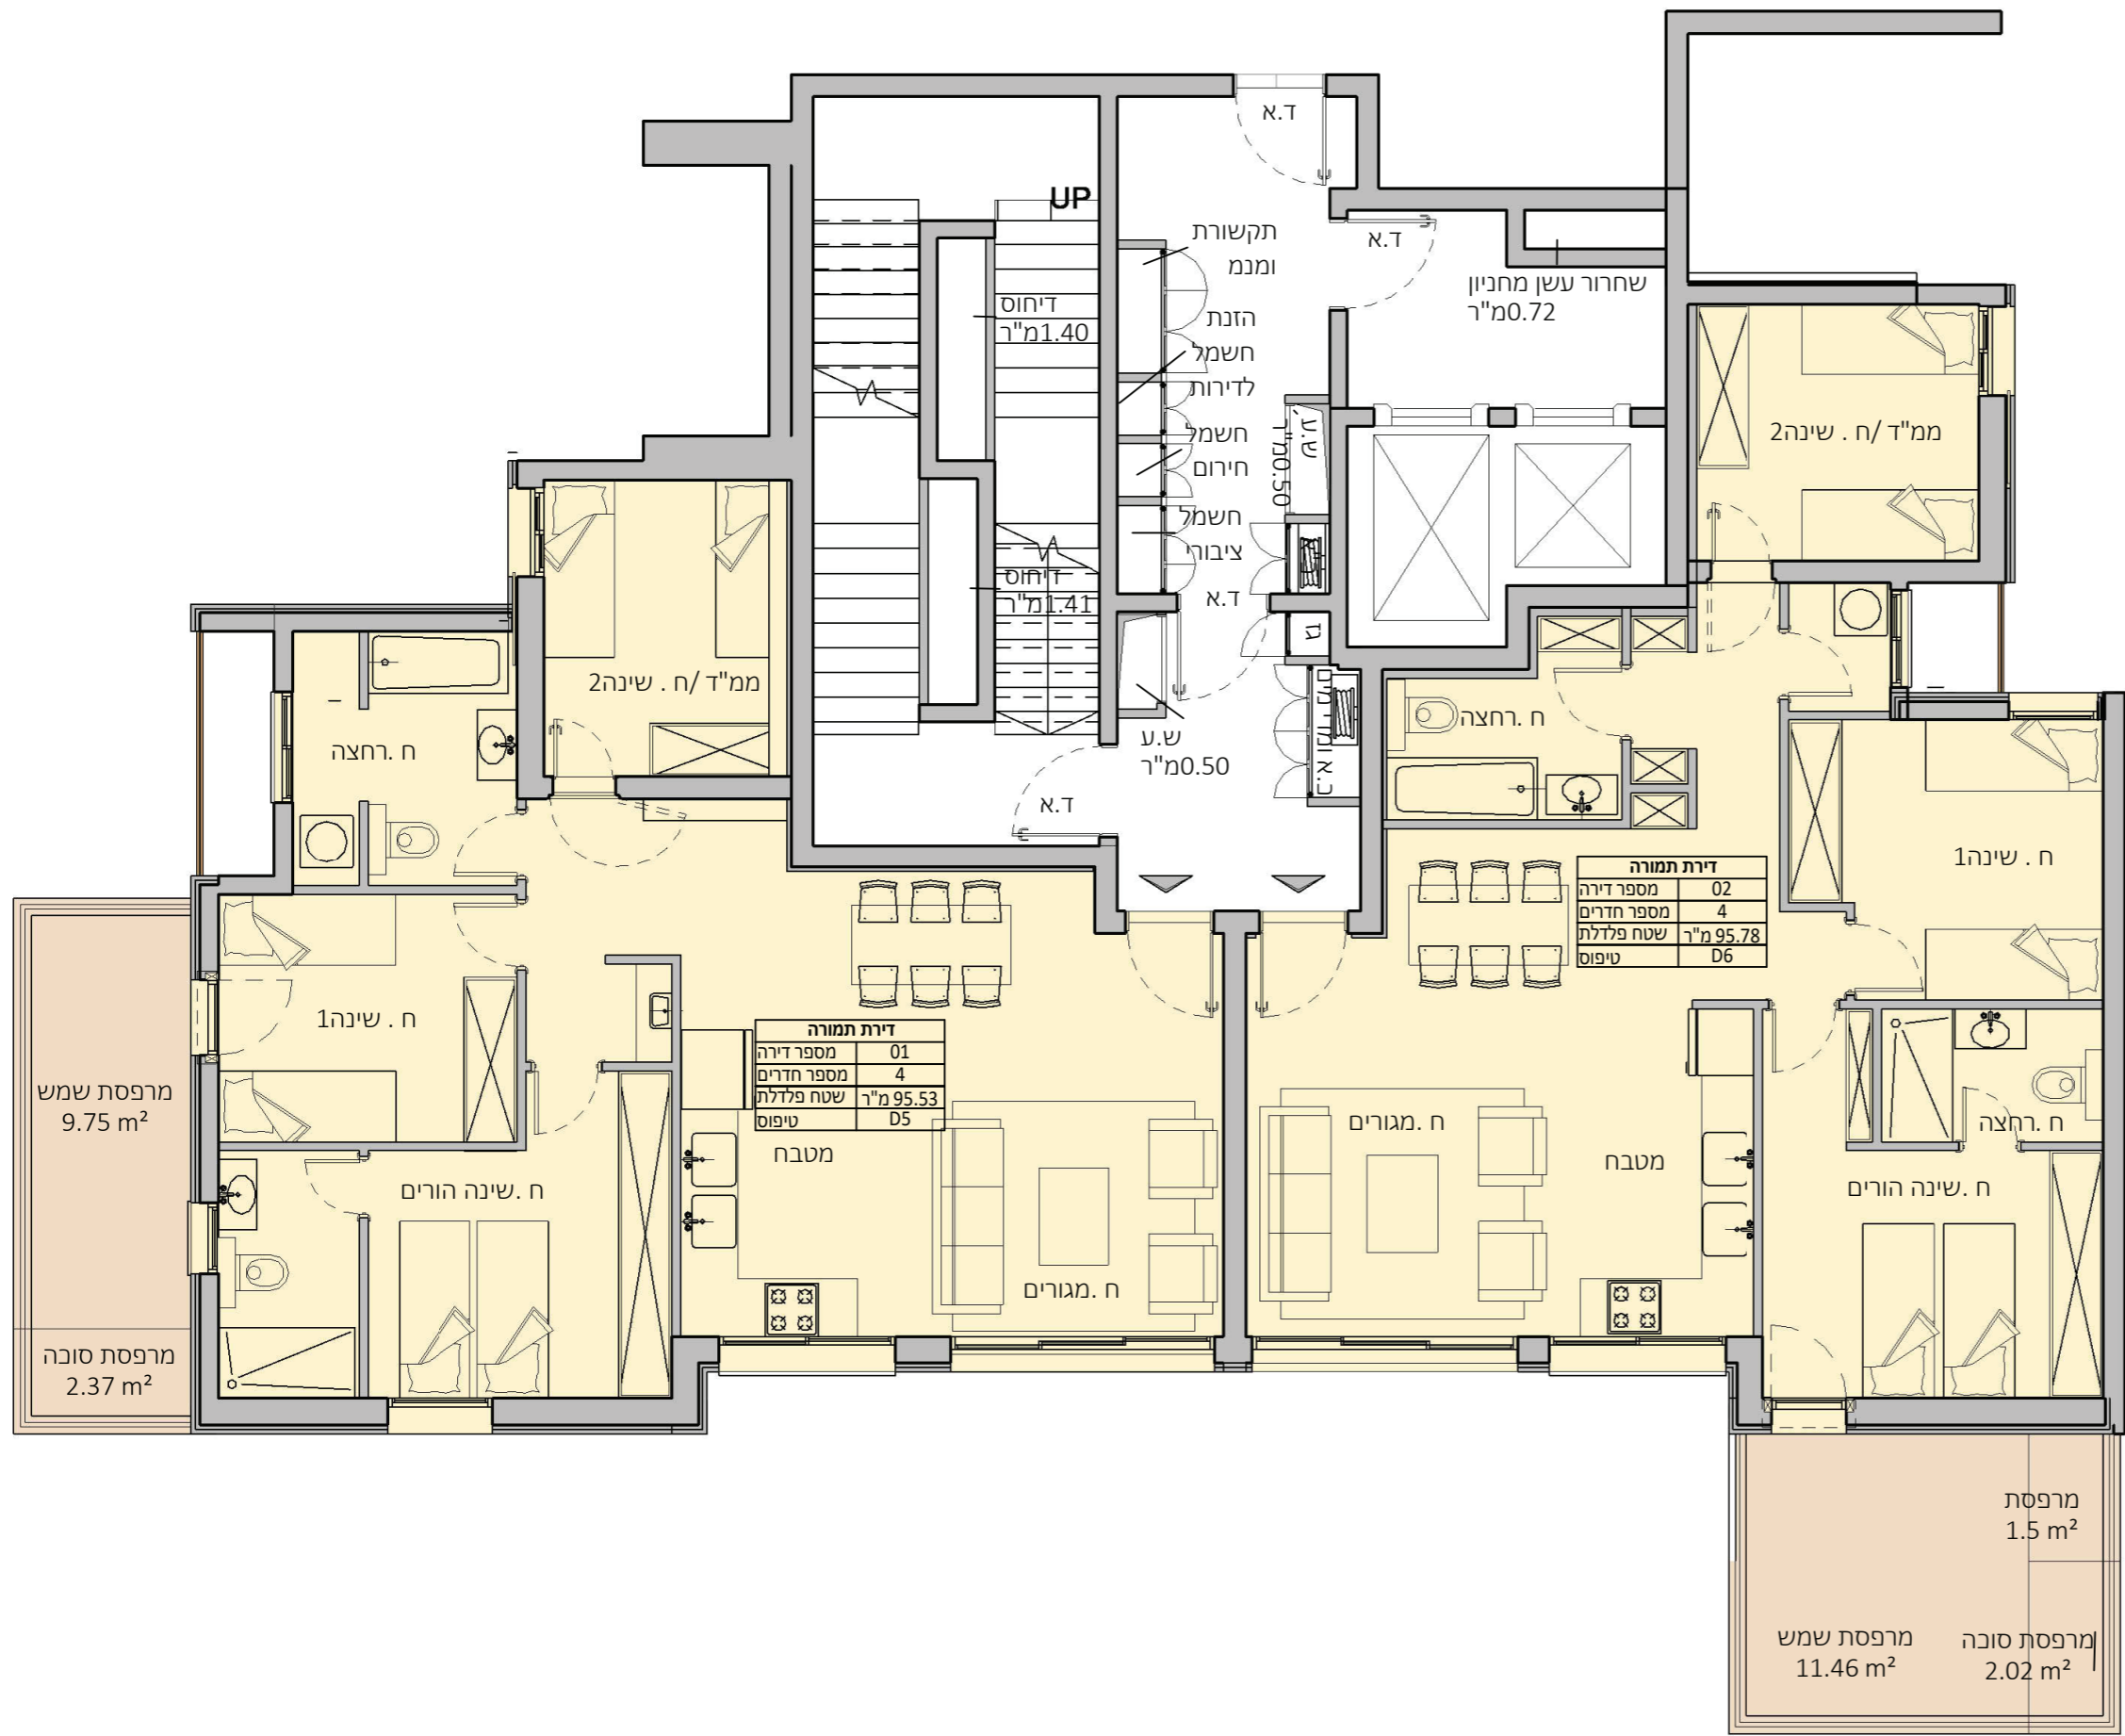

מרפסת שמש
9.75 m²

מרפסת סוכה
2.37 m²

מרפסת
1.5 m²

מרפסת שמש 11.46 m²
מרפסת סוכה 2.02 m²