

דגם B7 | דירת 3 חד' |

בניין 3 כניסה ב' | קומה 5- | דירה מס' 11

שטח דירה 72.67 מ"ר

סה"כ שטח מרפסת: 13.94 מ"ר


מתוכה מרפסת מקורה: 9.31 מ"ר

מתוכה מרפסות סוכה: 2.13 מ"ר

כיווני אוויר: דרום

כיוון נוף: חצר פנימית

דירת תמורה	
11	מספר דירה
3	מספר חדרים
72.67 מ"ר	שטח פלדלת
B7	טיפוס

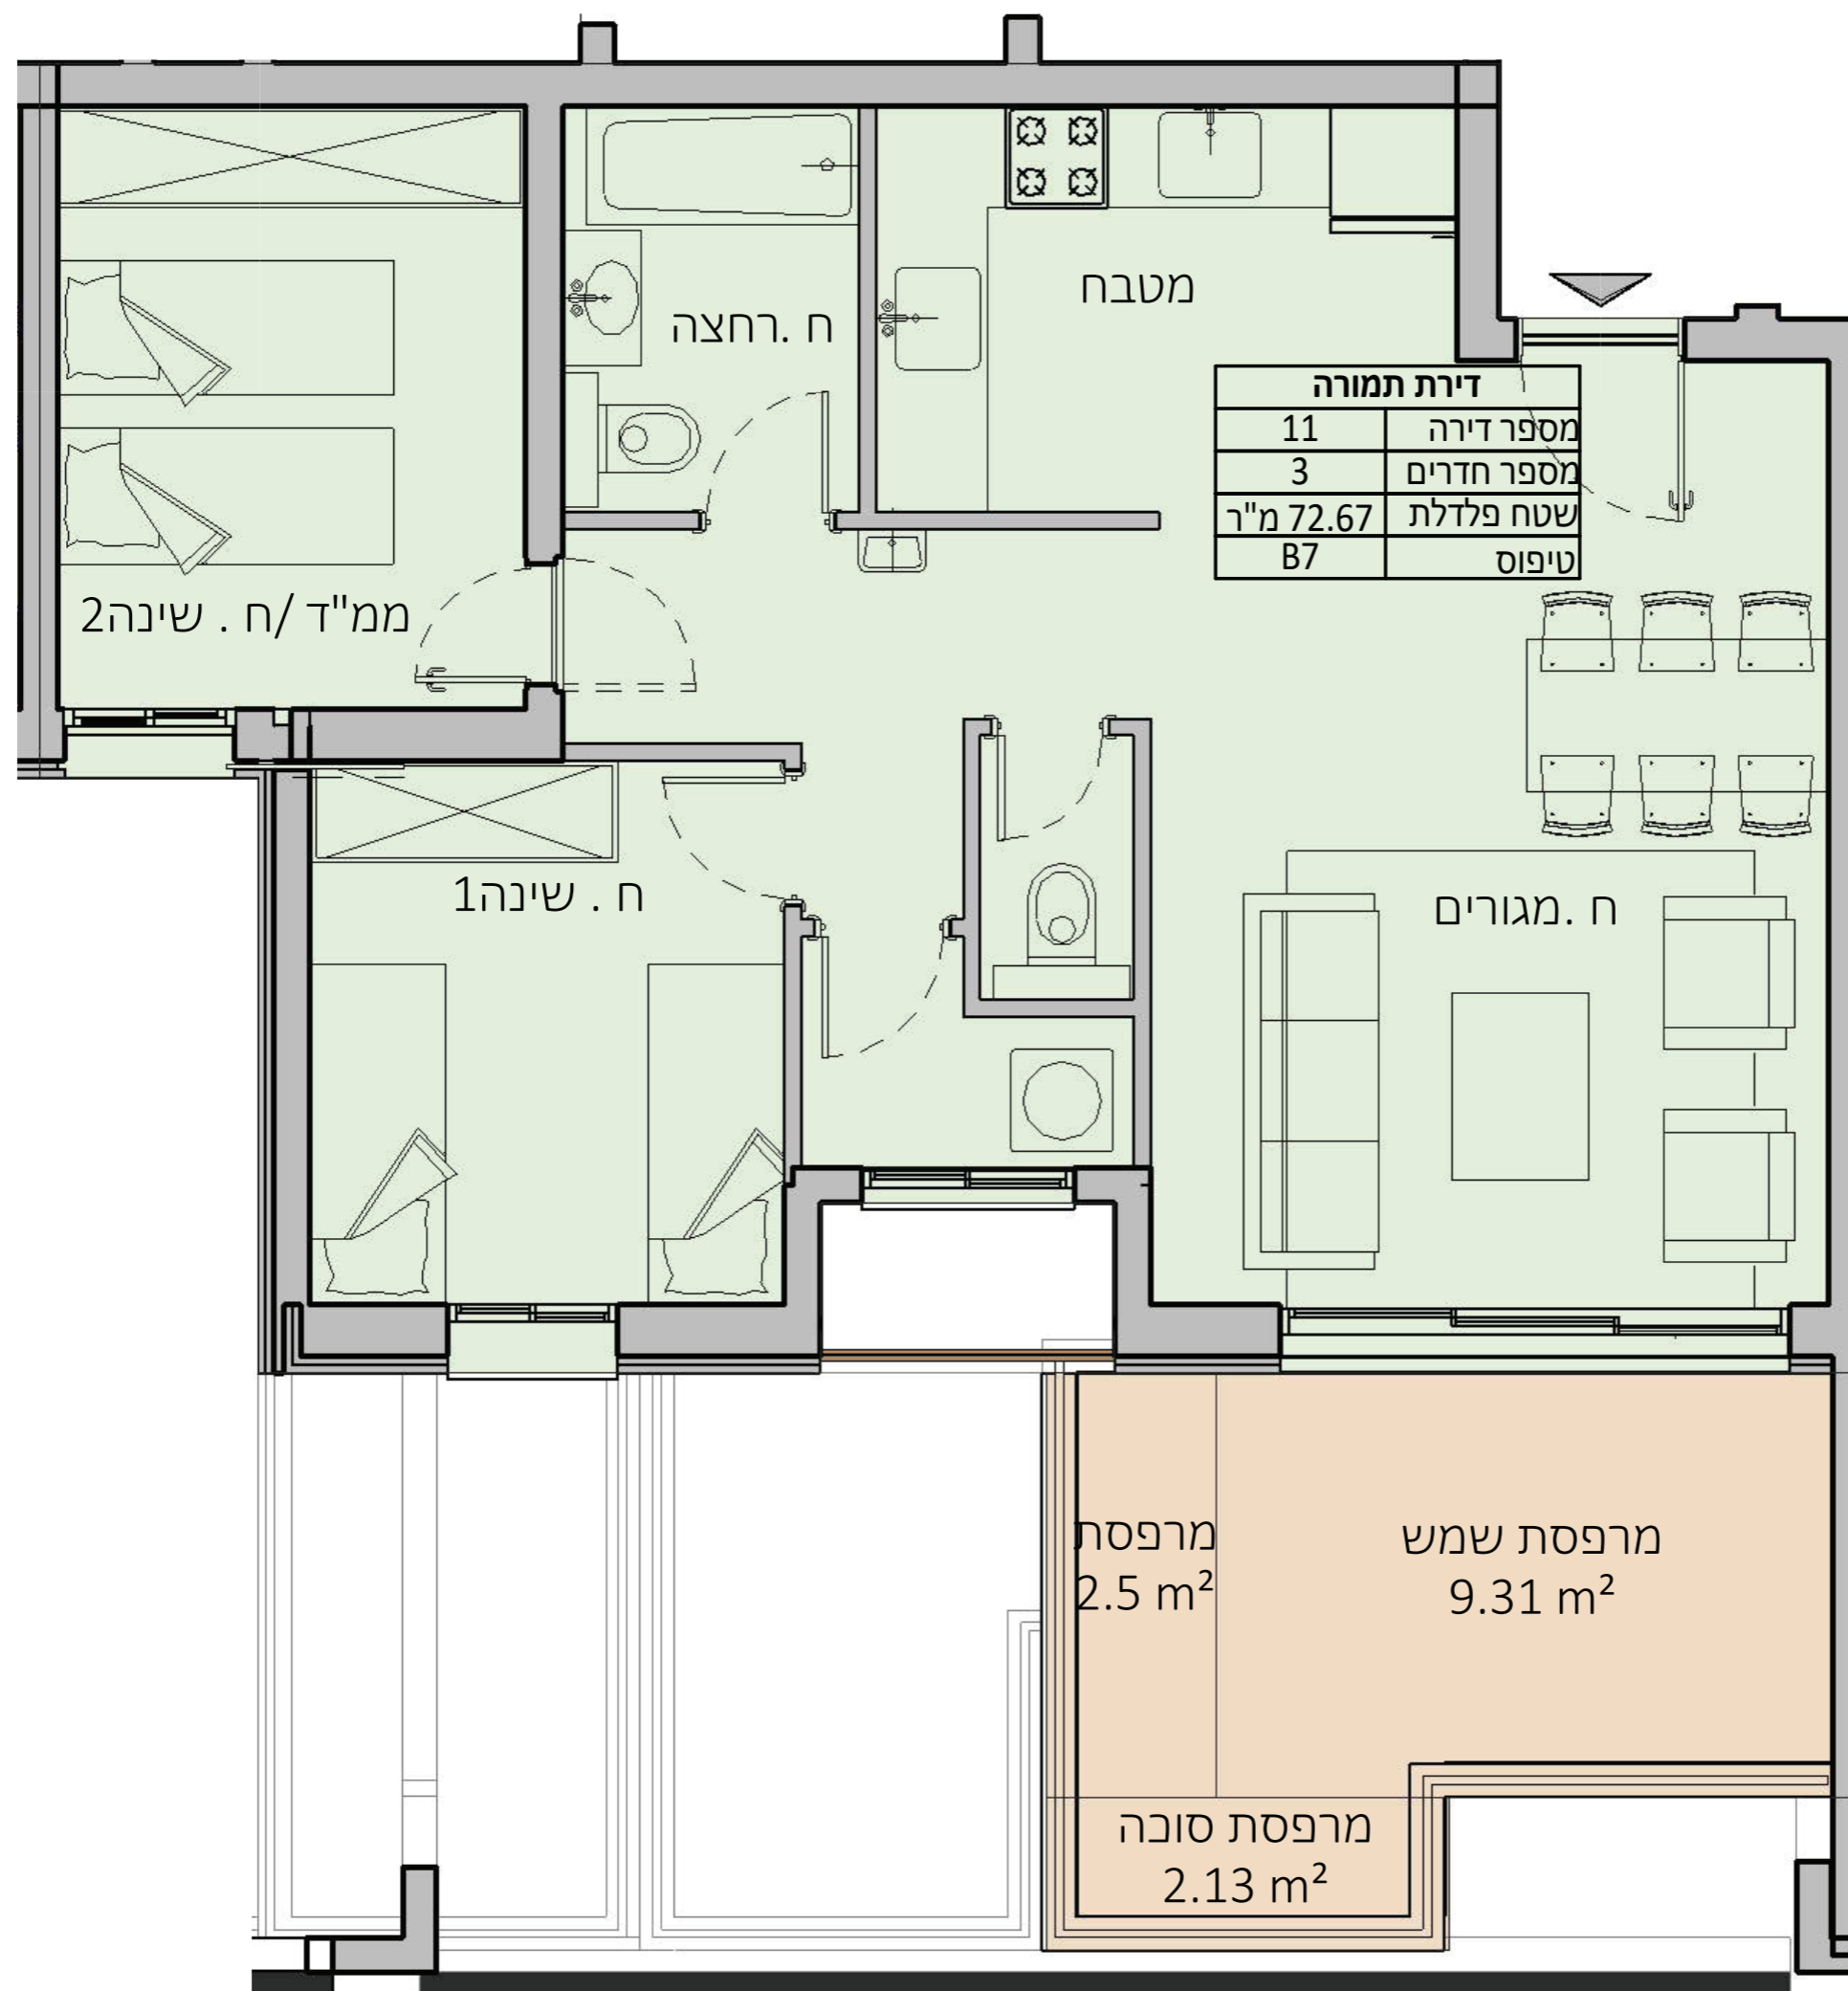

מחיר דירה 2,349,380 ש"ח כולל מע"מ

